

COMUNE DI SAN GIMIGNANO

PIANO ATTUATIVO

(art. 107 della L.R. 10 Novembre 2014, n. 65)

TRr 16_1/TRm 13_1

Piano Attuativo per la realizzazione di una lottizzazione a destinazione mista residenziale, commerciale, direzionale in Località S. Chiara, San Gimignano (Ubicazione U.P.10)

COMMITTENTE:

GRUPPO TOSCO MARMI

Via Pisana 47, Barberino Val D'Elsa 50021 (FI)
tel. 055 8078170
info@gruppotoscomarmi.it

PROGETTO:

Studio di Architettura Andrea Milani

Via T. Pendola 18, 53100 Siena
tel. 0577 226465
www.studiomilani.eu
info@studiomilani.eu

PROGETTISTA: Arch. Andrea Milani
COLLABORATORI: Arch. Annunziata De Comite
Arch. Francisco Moreno
Arch. Davide Monciatti
Arch. Francesco Terzuoli
Arch. Cuahutemoc Giancaterino
Arch. Andrea Mezzedimi


18

SCHEMI UTENZE URBANIZZAZIONI

Studio di
Architettura
andrea milani

via t. pendola 18
53100 siena
+39 0577 226465
info@studiomilani.eu
www.studiomilani.eu

Planimetria - Scala 1:1000

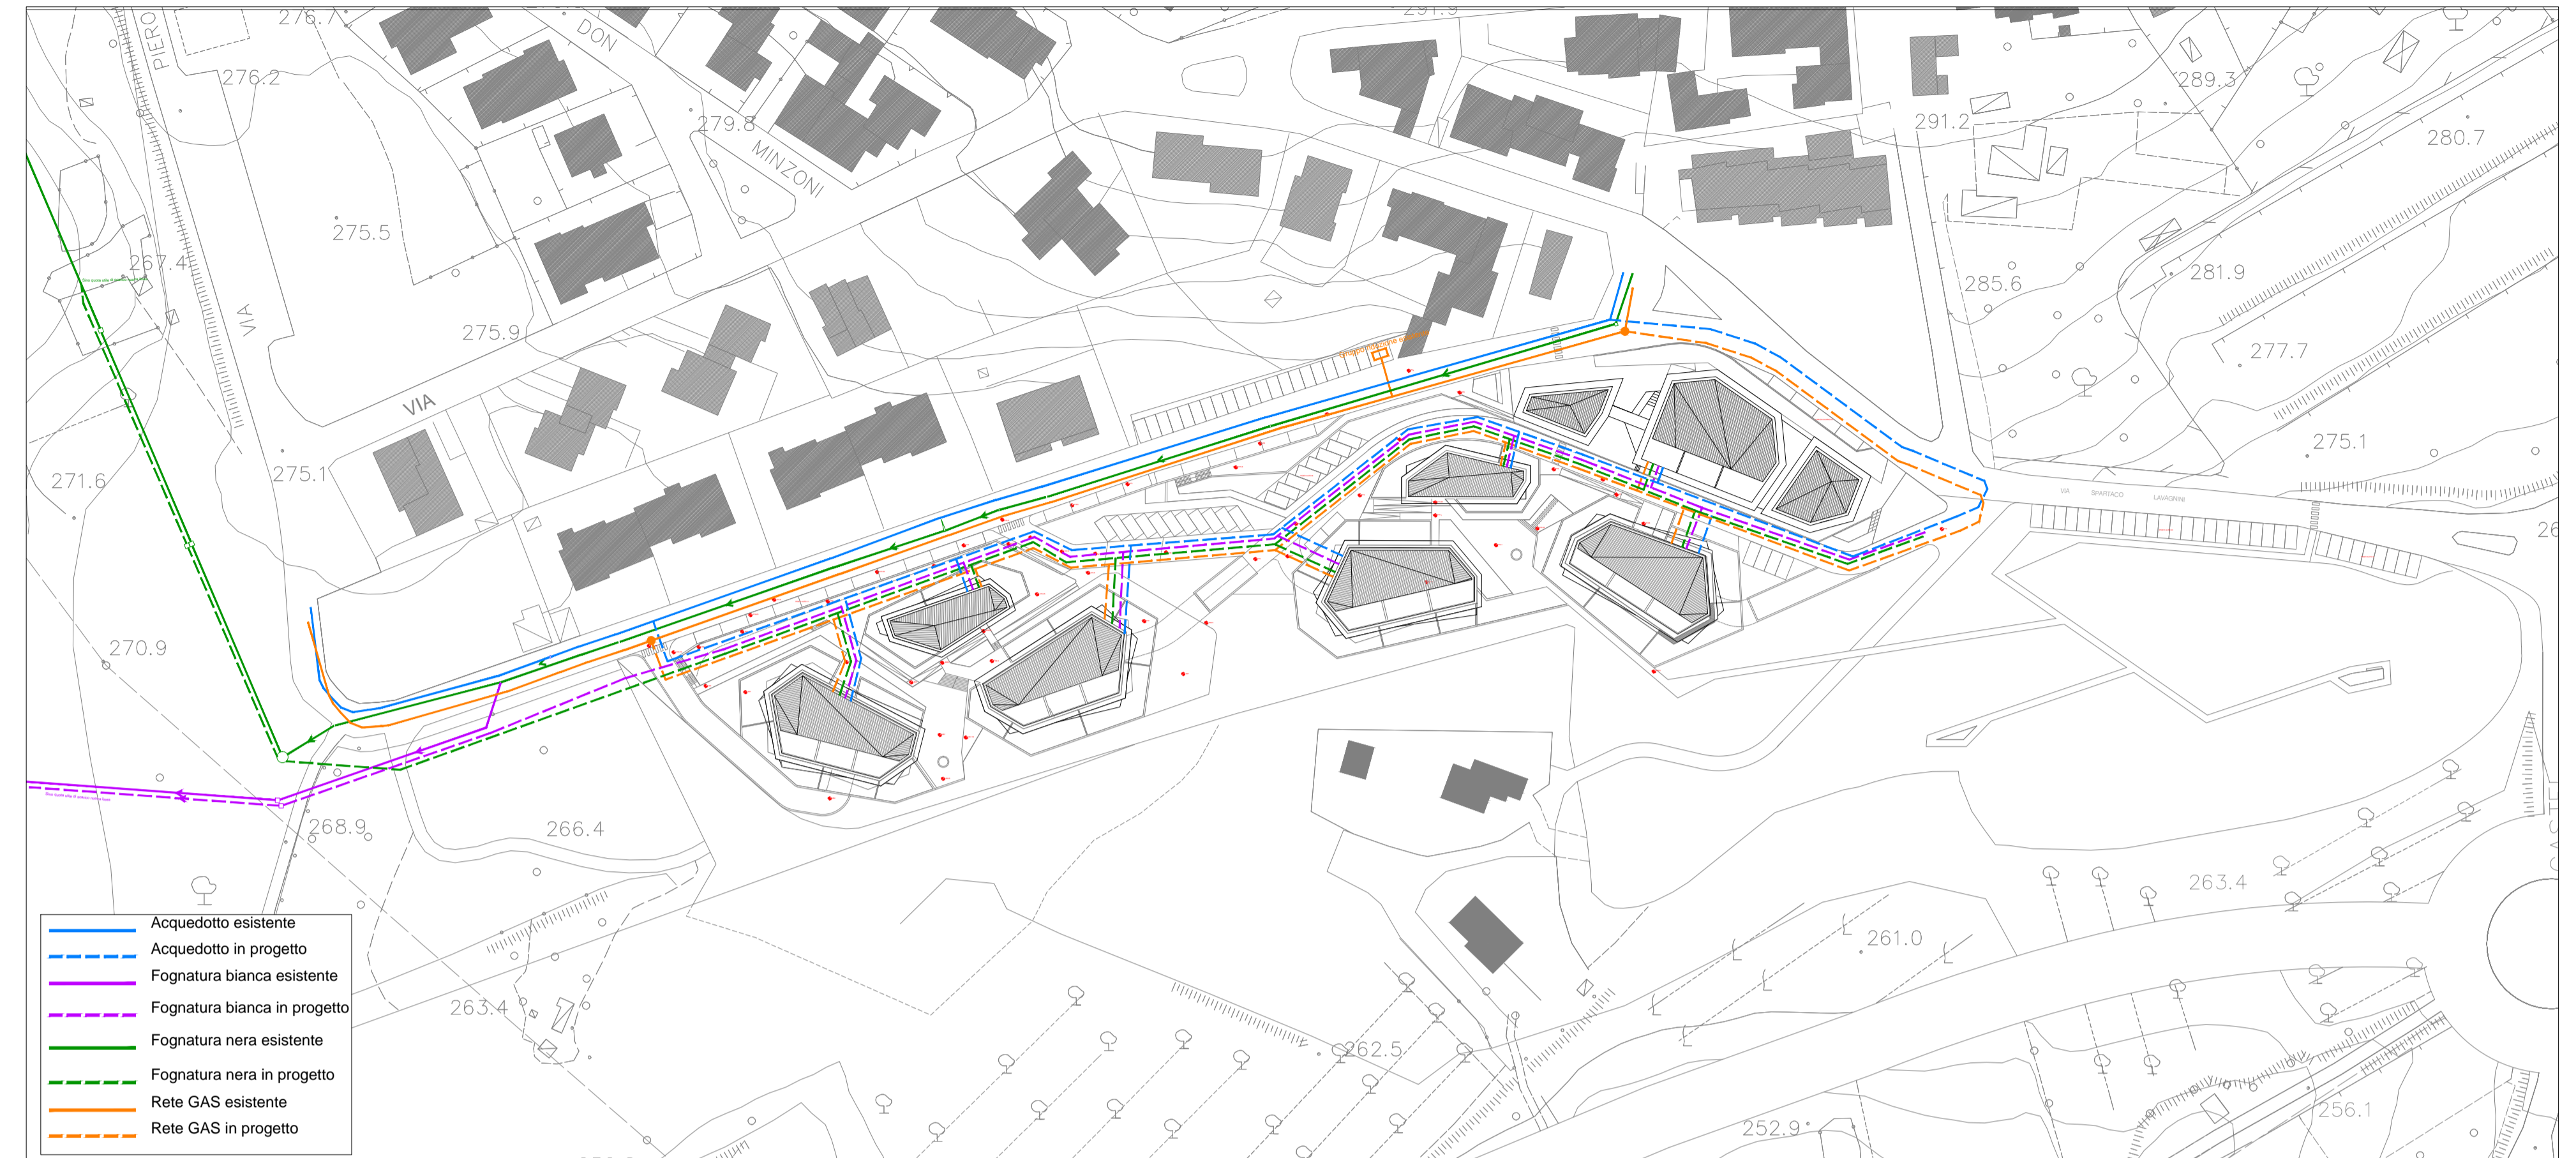

Planimetria - Scala 1:1000

